


PROJEKT ZAGOSPODAROWANIA TERENU

LEGENDA:

- granica działki 357 / 64
- projektowany zjazd indywidualny z ul. Morcinka
- projektowane miejsca postojowe
- projektowane miejsca postojowe dla osób niepełnosprawnych
- projektowane wpusty uliczne odwodnienia parkingu
- projektowana kanalizacja deszczowa parkingu
- projektowana studzienka osadnika - piaskownik
- projektowana studzienka separatora lamelowego
- projektowane podłączenie do sieci kanalizacji deszczowej
- istniejąca studzienka kanalizacji deszczowej
- projektowany chodnik
- X projektowane oświetlenie parkingu
- PROJEKTOWANE PRZYŁĄCZE ELEKTRYCZNE
- KABLE I ZIEMNIKI
- ZESTAW ZŁĄCZOWO-POMIAROWY TAVR
- ISTNIEJĄCY HYDRANT

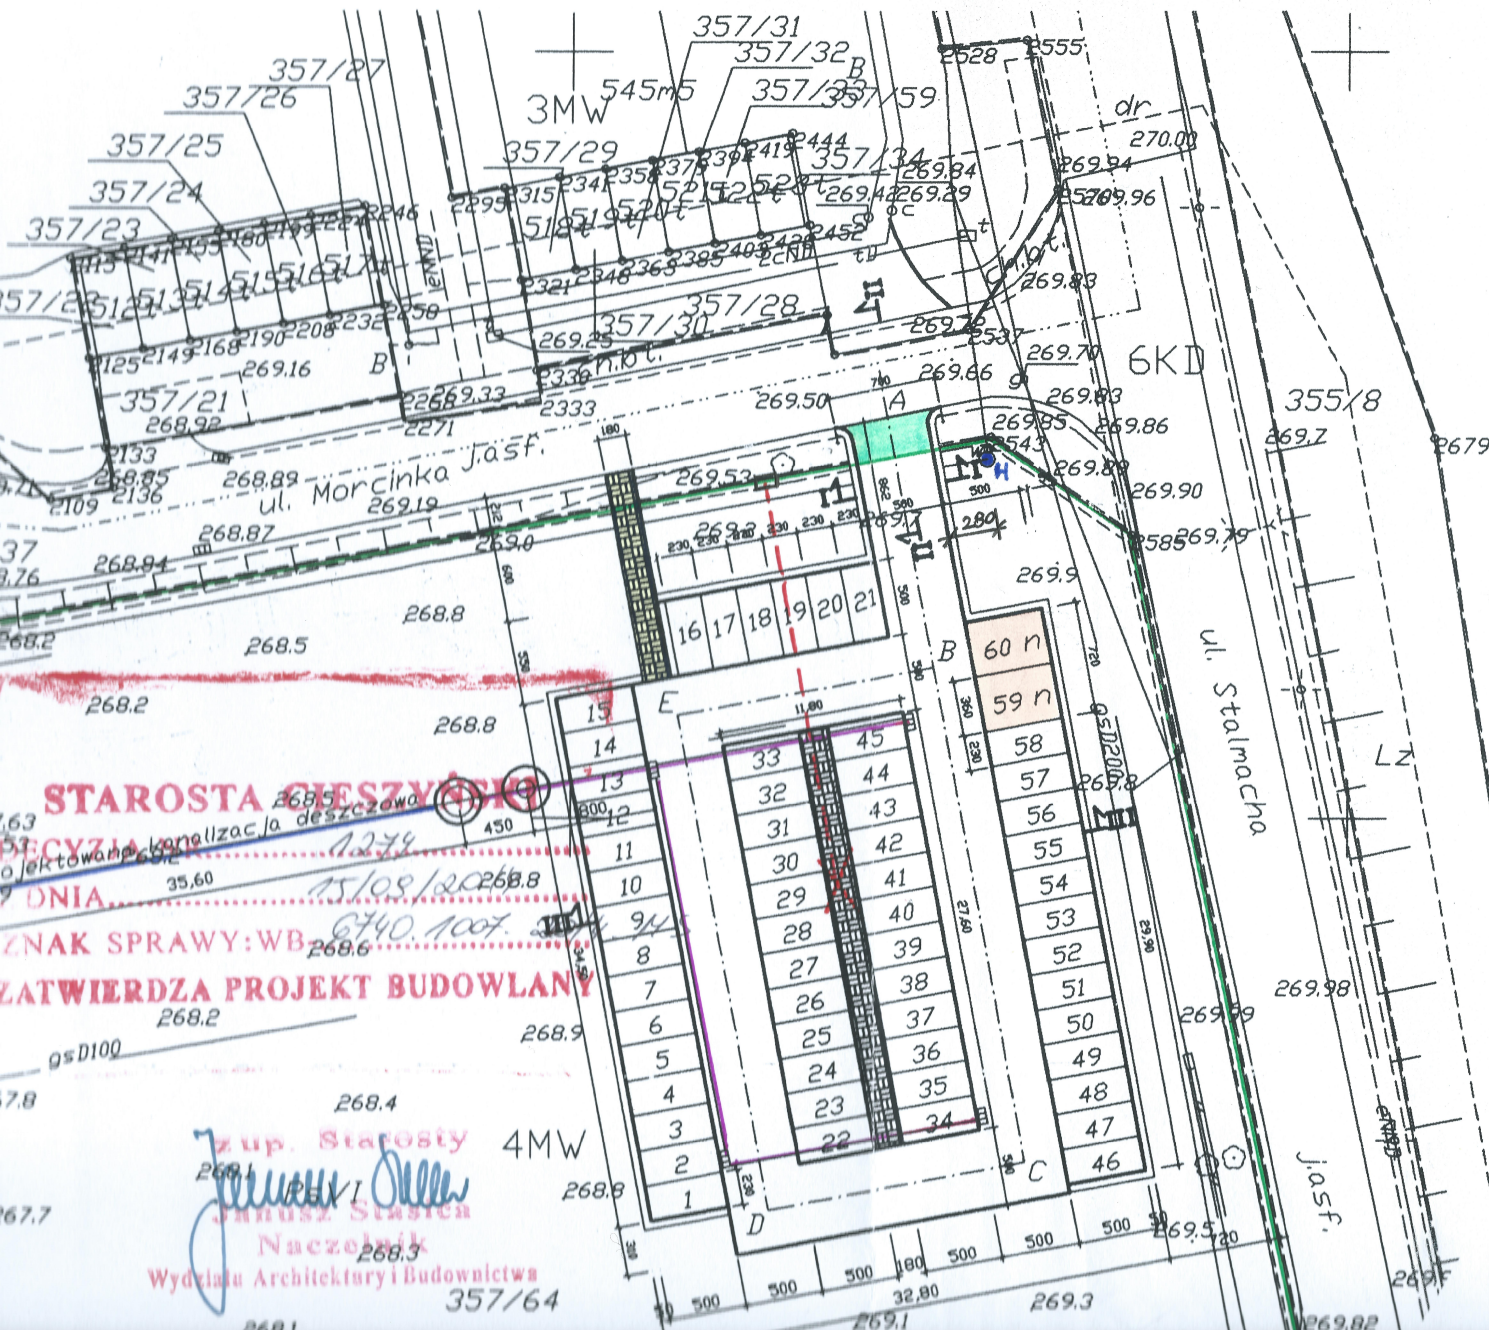

STAROSTA GIESZYŃSKO

DECYZJA

ONIA...

ZNAC SPRAWY:WB

ŁATWIERDZA PROJEKT BUDOWLANY

gSD100

7.8

268.4

268.1

268.3

Wydzieln. Architektury i Budownictwa

357/64

WÓJT GMINY H
ul. Główna